


目達原
南角広場

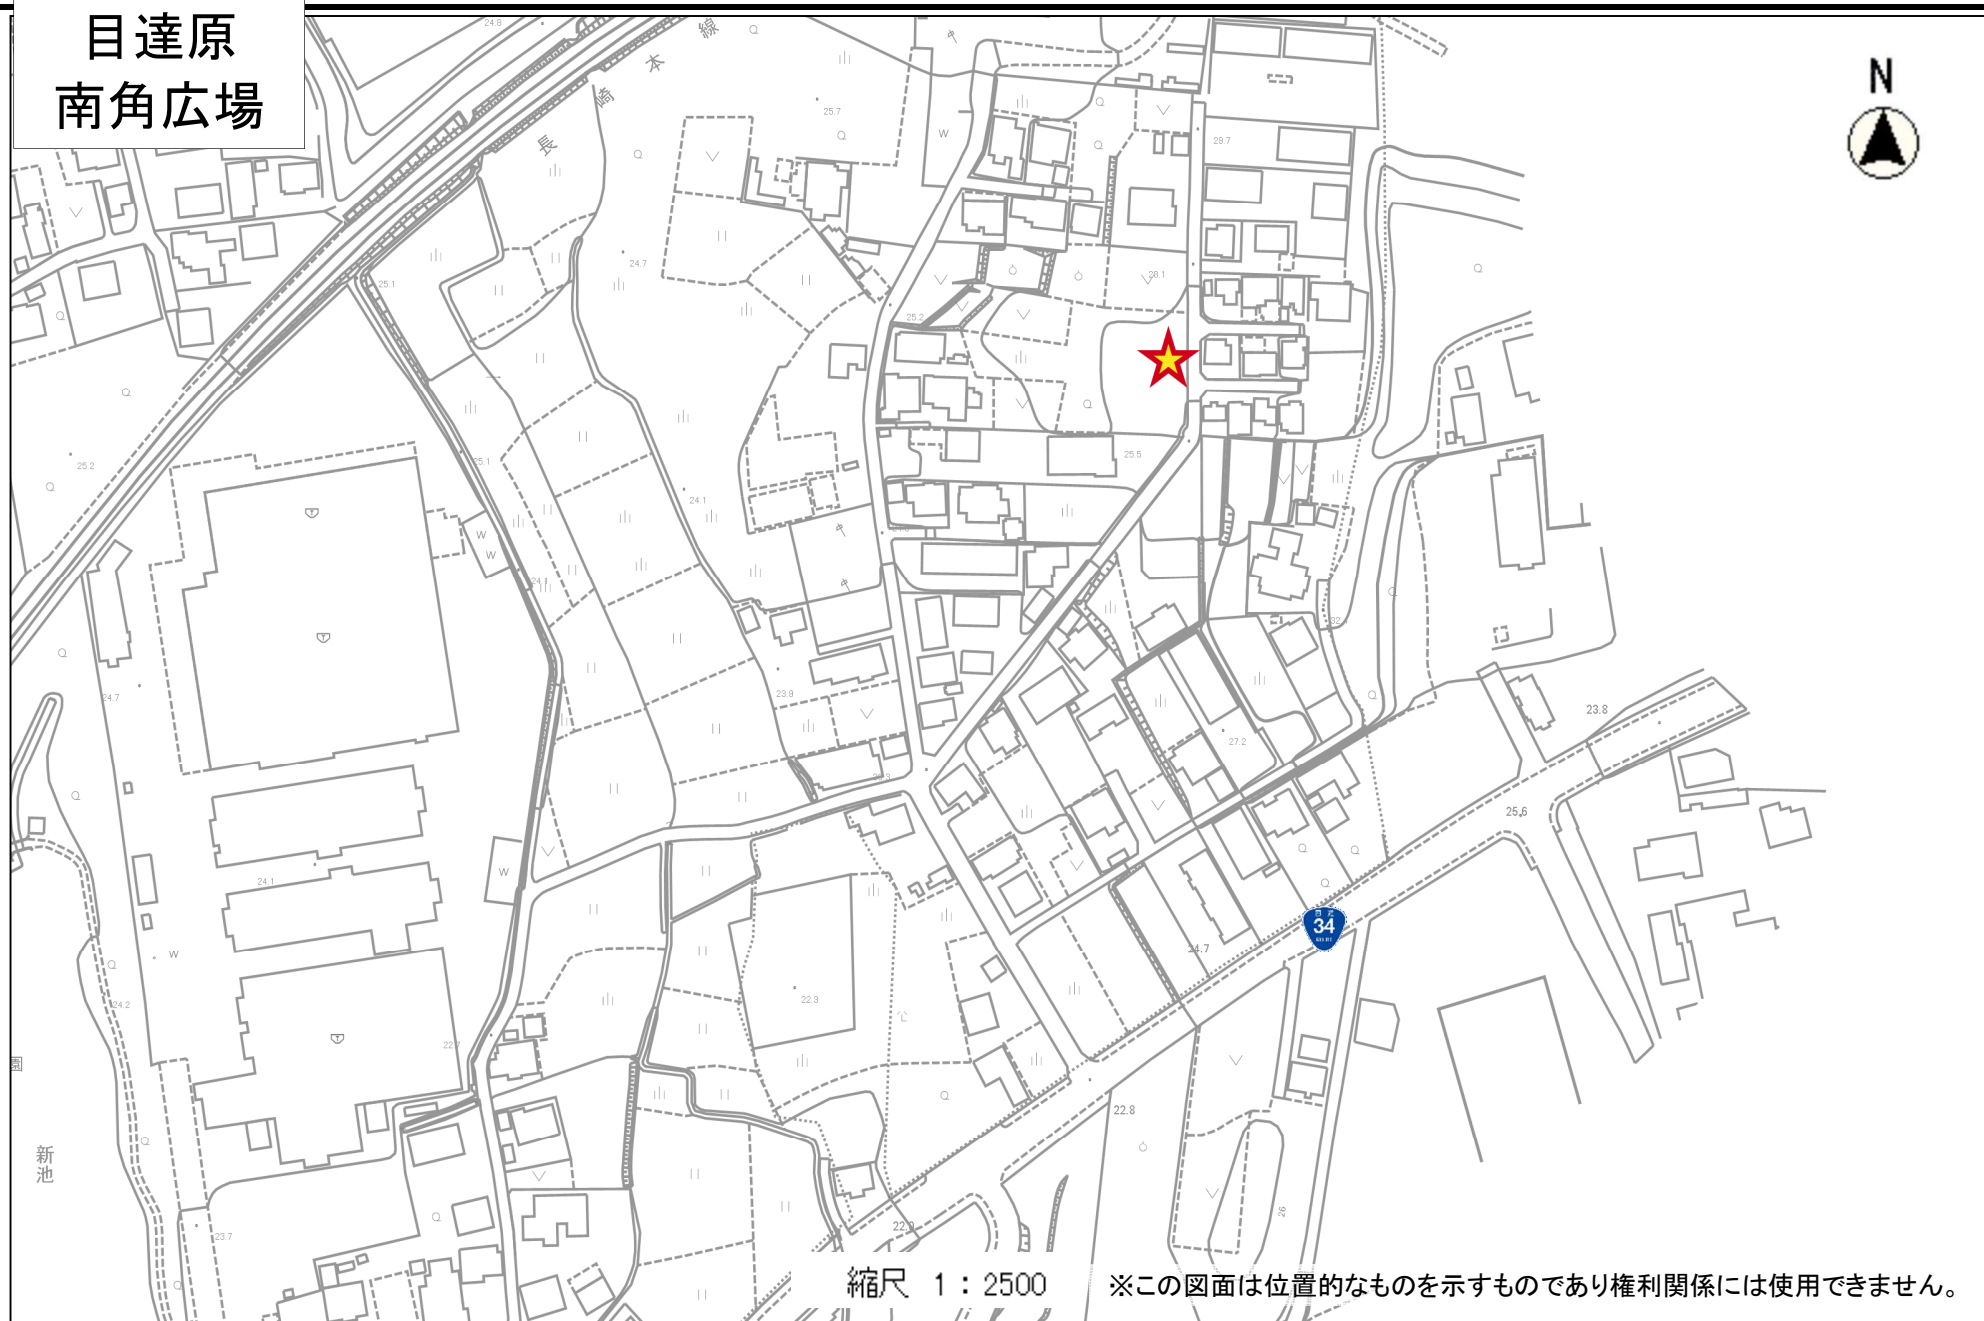

縮尺 1 : 2500

※この図面は位置的なものを示すものであり権利関係には使用できません。

新池