
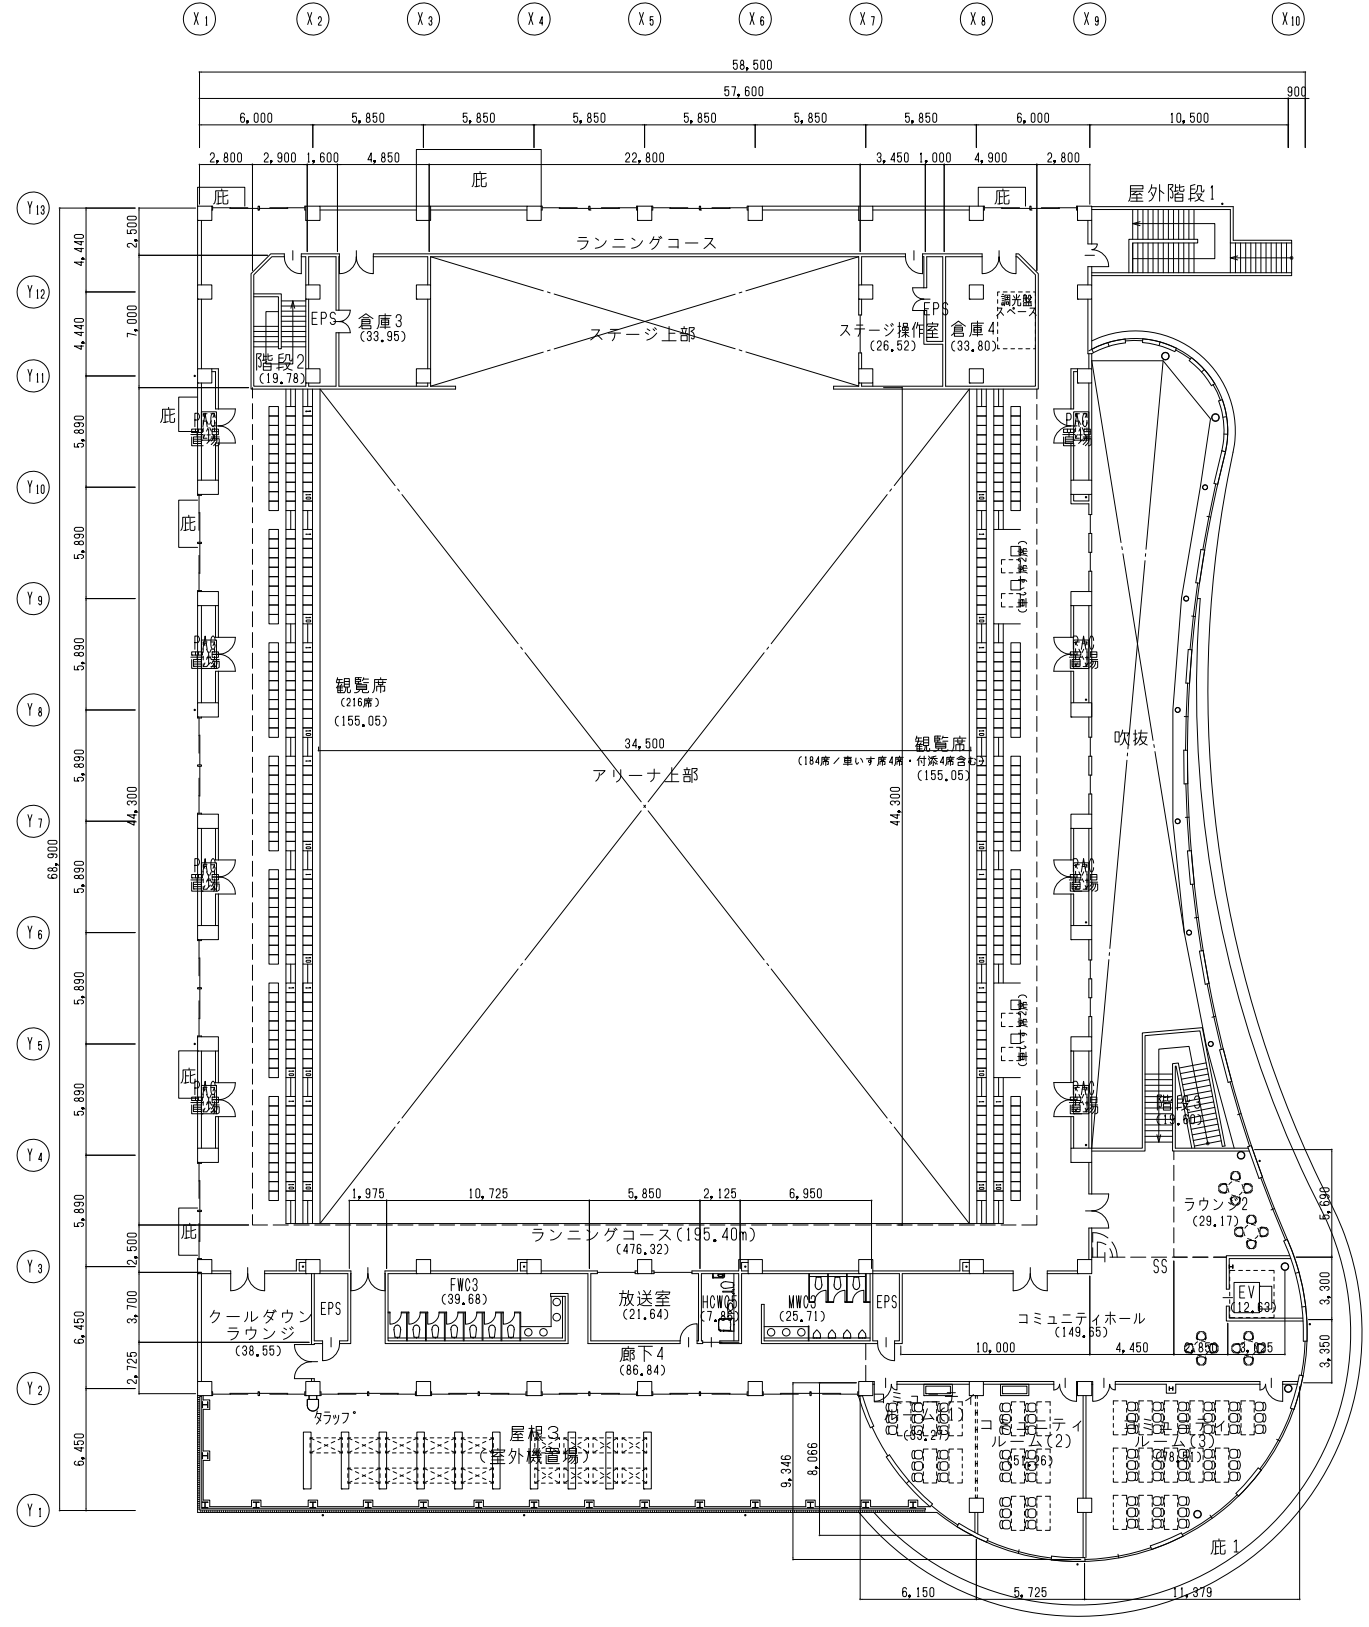


1 2. 各階平面図 S=1/400

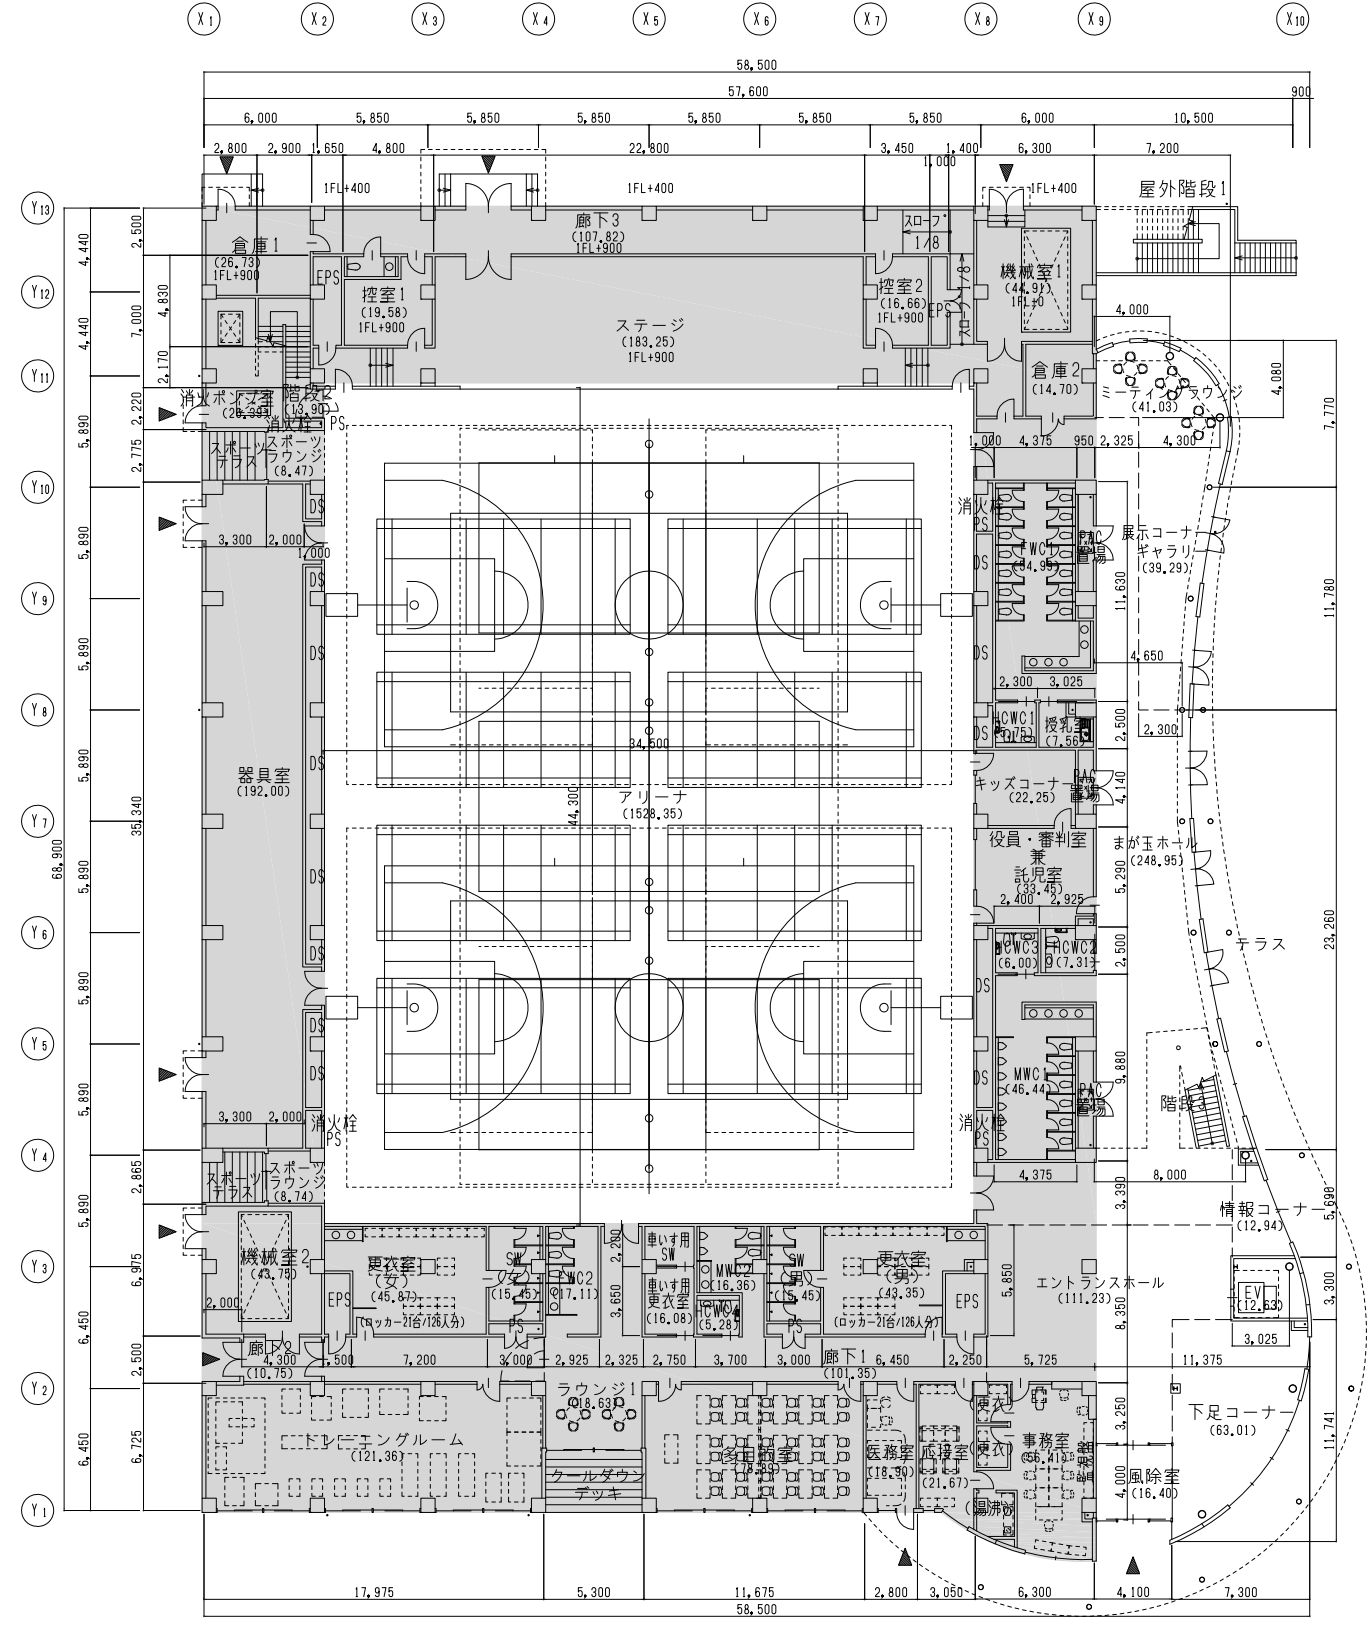


：ピット範囲

各階面積表	
1階	3,675.86m ²
2階	1,571.00m ²
延床面積	5,246.86m ²

1階平面図

- ※室名用語凡例
- PS：設備配管用パイプシャフト
 - EPS：電気設備配管用パイプシャフト
 - DS：ダクトスペース
 - SW：シャワー室
 - FWC：女子トイレ
 - MWC：男子トイレ
 - HCWC：車いす使用者用トイレ
 - PAC置場：個別空調機置場

2階平面図

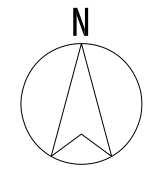

概要版

吉野ヶ里町文化体育館建設事業基本設計業務



全景鳥瞰図

※パースはイメージです。実際のものとは異なります。