


10. 避難施設計画

計画概要

- ・アリーナは、災害時に500人程度の避難者を収容する一時避難所として機能する計画とします。
- ・事務室は指令本部室として機能する他、医務室は応急処置医務室として機能するなど、各諸室は災害時に避難所として転用できる計画とします。
- ・建物内だけでなく、駐車場や車寄せは災害支援活動スペースや救援物資配給スペースとして機能する他、マンホールトイレや炊き出しスペースとしての活用など、建物の外回りも避難所として転用できる計画とします。

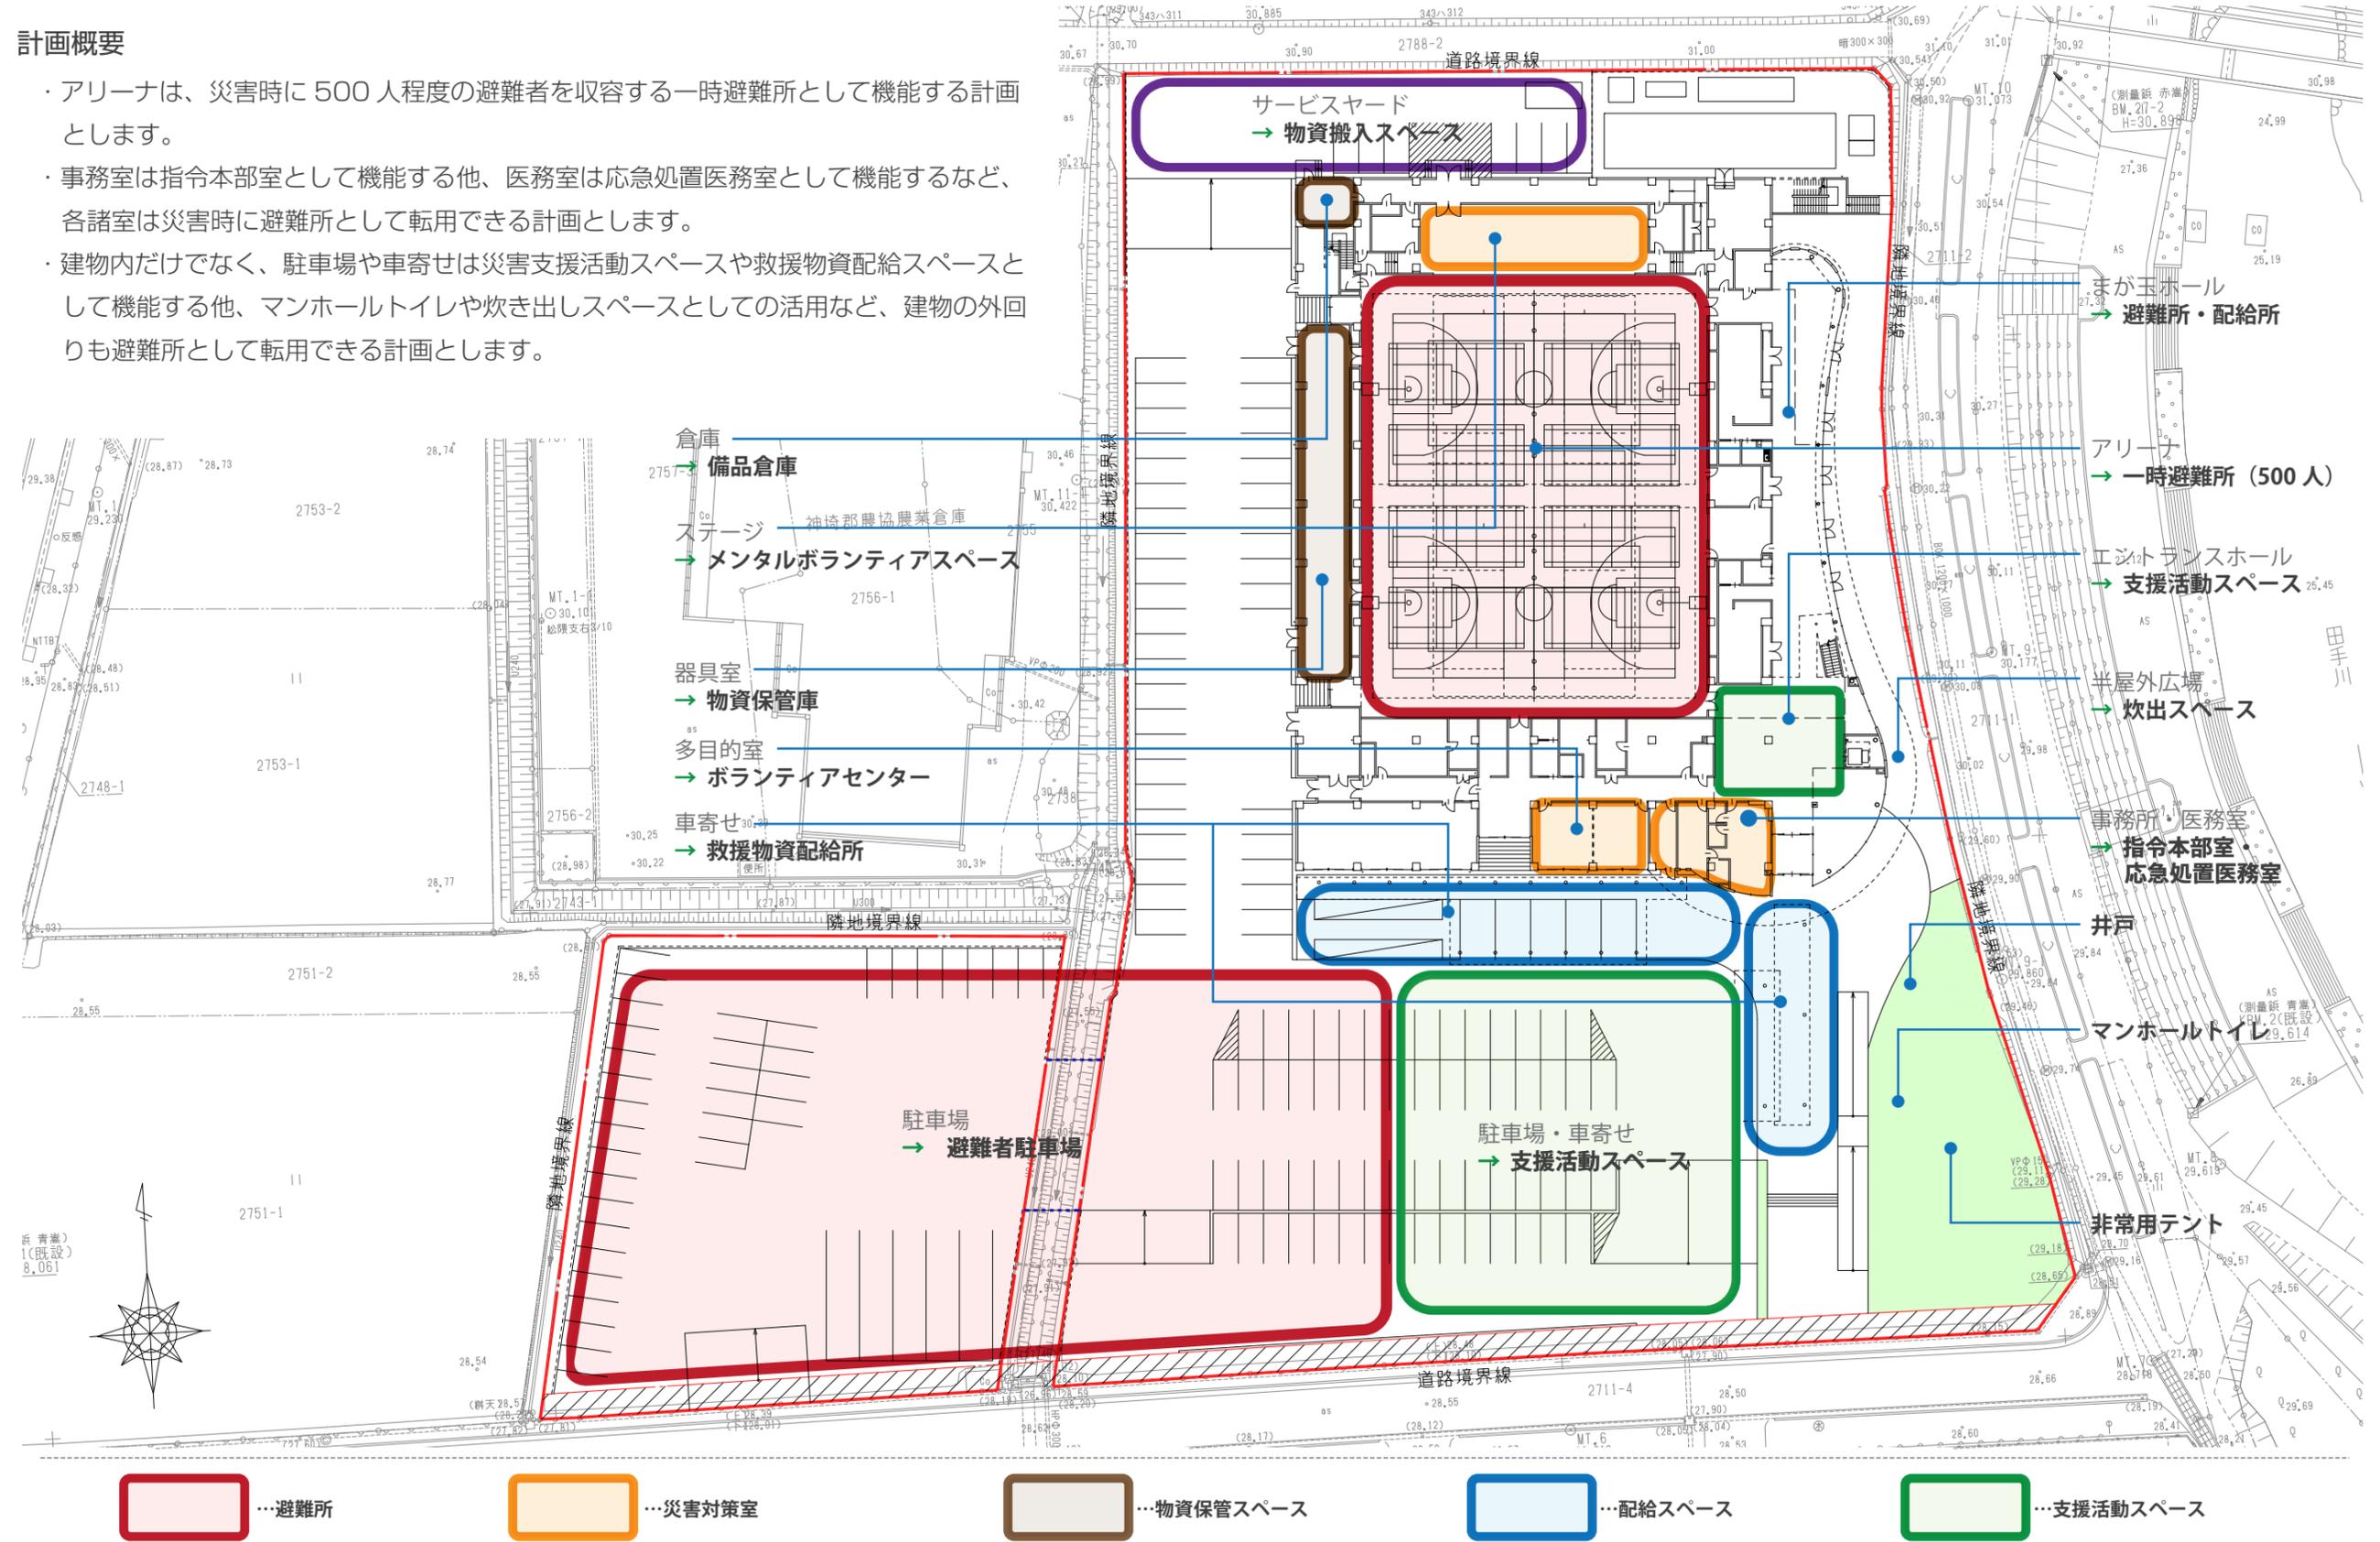

 …避難所
 …災害対策室
 …物資保管スペース
 …配給スペース
 …支援活動スペース

