別添6　統合庁舎レイアウト図

1F　レイアウト図

■1F
執務室1
席数

執務室	窓口
84席	12席

パーソナルロッカー

LK9	7台	63人分

OA機器

- パソコン
- プリンター
- スキャナー

収納庫

- 上下段3枚引き違い（6段）
- 上下段3枚引き違い（3段）
- 上下段両開き
- 上段両開き、下段ラテラル
- A4浅型トレー
- A4深型トレー

2F　レイアウト図

■2F
執務室2
席数

執務室	窓口
52席	9席

パーソナルロッカー
（会計課含む）

LK9	6台	54人分

出納室（会計課）
席数

執務室	窓口
4席	1席

執務室3
席数

執務室	窓口
16席	3席

パーソナルロッカー

LK9	2台	18人分

OA機器

- パソコン
- プリンター
- スキャナー

収納庫

- 上下段3枚引き違い（6段）
- 上下段3枚引き違い（3段）
- 上下段両開き
- 上段両開き、下段ラテラル
- A4浅型トレー
- A4深型トレー

承認日	****/**/**	訂正日	****/**/**			日付		名称	吉野ヶ里町	NO.
						営業	＊＊	設計NO.	******	L-＊＊
						設計	＊＊	図面NO.	L**F-**	レイアウト図面
						製図	＊＊	縮尺	1/250 (A3)	建物名称 ＊＊＊＊＊＊＊＊＊＊＊＊

3F　レイアウト図

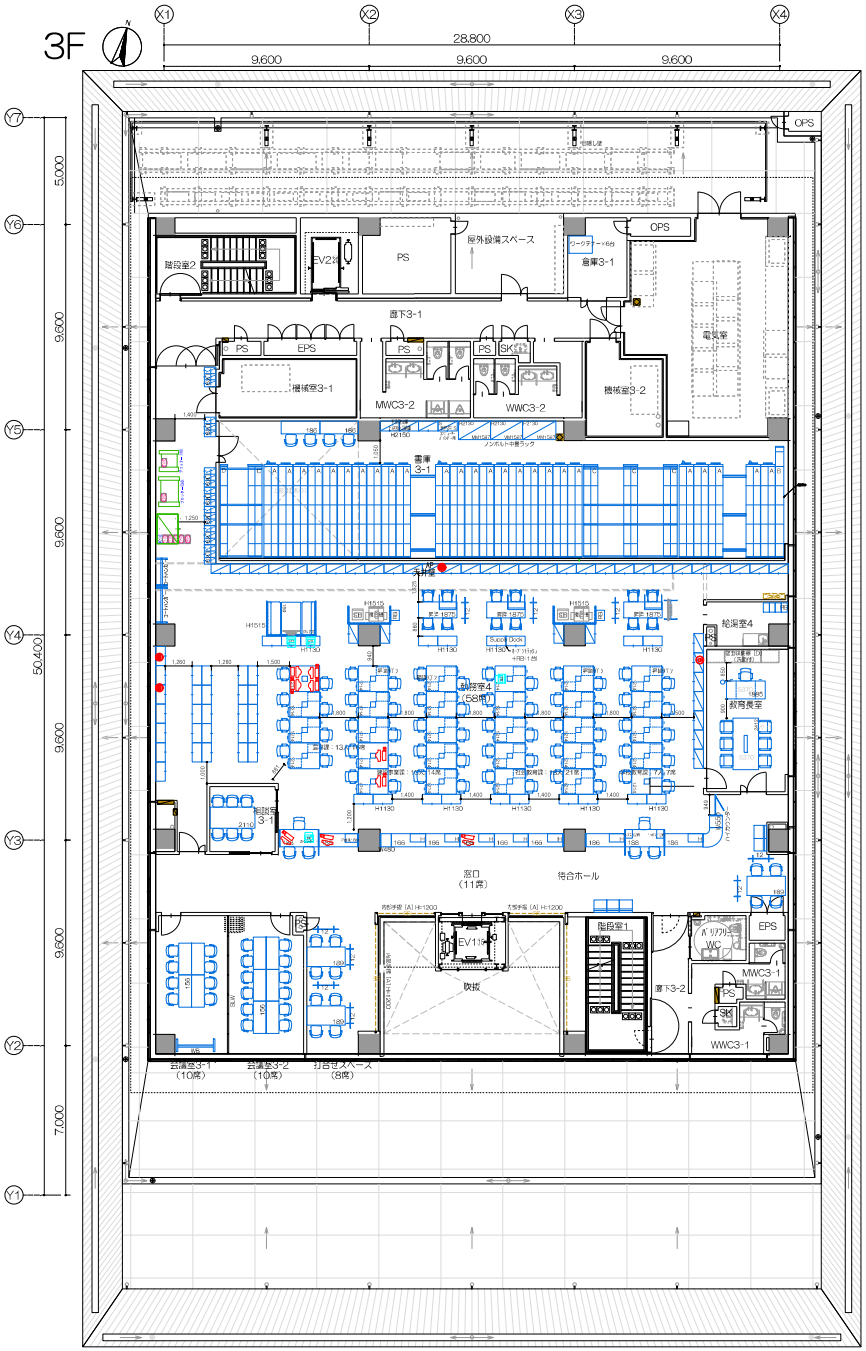

■3F
執務室4
席数

執務室	窓口
58席	11席

パーソナルロッカー

LK9	7台	63人分

OA機器

- パソコン
- プリンター
- スキャナー

収納庫

- 上下段3枚引き違い（6段）
- 上下段3枚引き違い（3段）
- 上下段両開き
- 上段両開き、下段ラテラル
- A4浅型トレー
- A4深型トレー

4F　レイアウト図

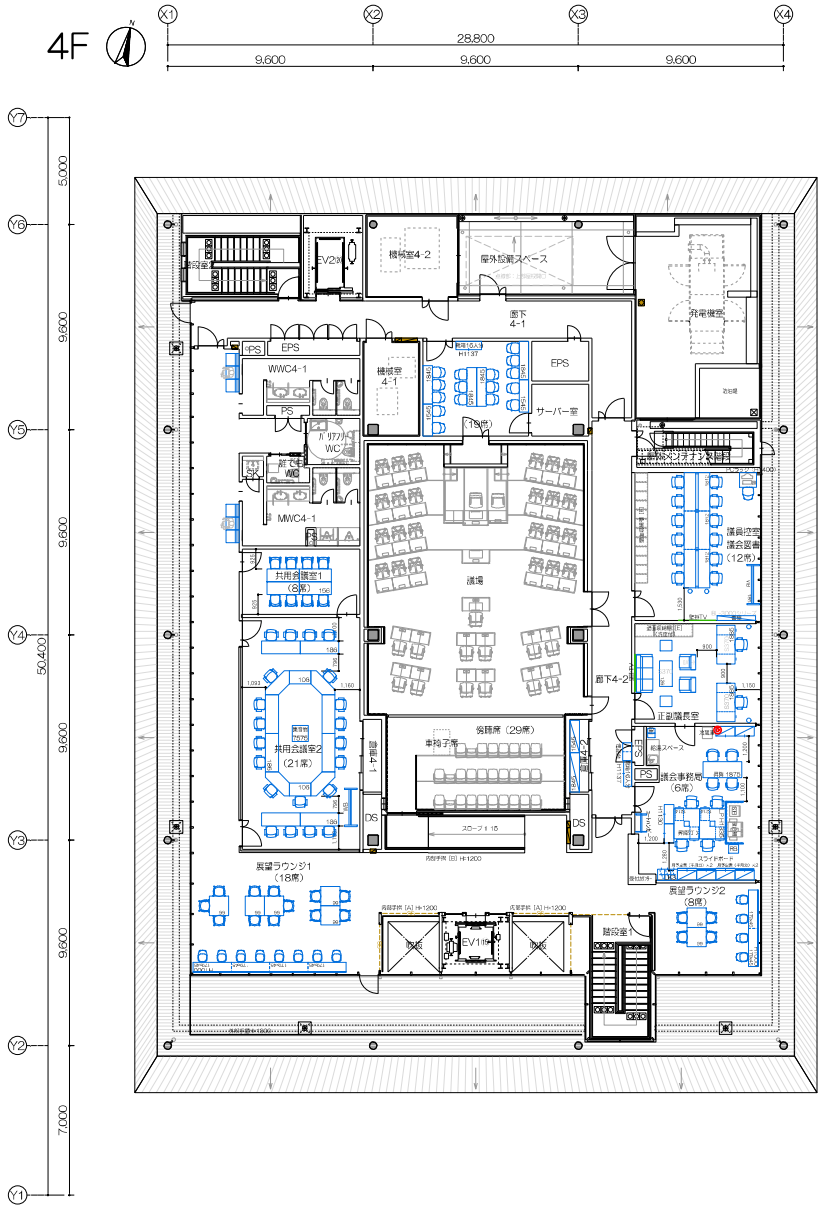

■4F
議会事務局
席数

執務室
6席

パーソナルロッカー

4PLK	1台	4人分

OA機器

- パソコン
- プリンター
- スキャナー

収納庫

- 上下段3枚引き違い（6段）
- 上下段3枚引き違い（3段）
- 上下段両開き
- 上段両開き、下段ラテラル
- A4浅型トレー
- A4深型トレー

承認日	****/**/**	訂正日	****/**/**					日付		名称	吉野ヶ里町
								営業	＊＊	設計NO.	******
								設計	＊＊	図面NO.	L-**F-**
								製図	＊＊	縮尺	1/250 (A3)

レイアウト図面

建物名称　＊＊＊＊＊＊＊＊＊＊＊＊＊

NO.　L-＊＊